


Scala 1:500

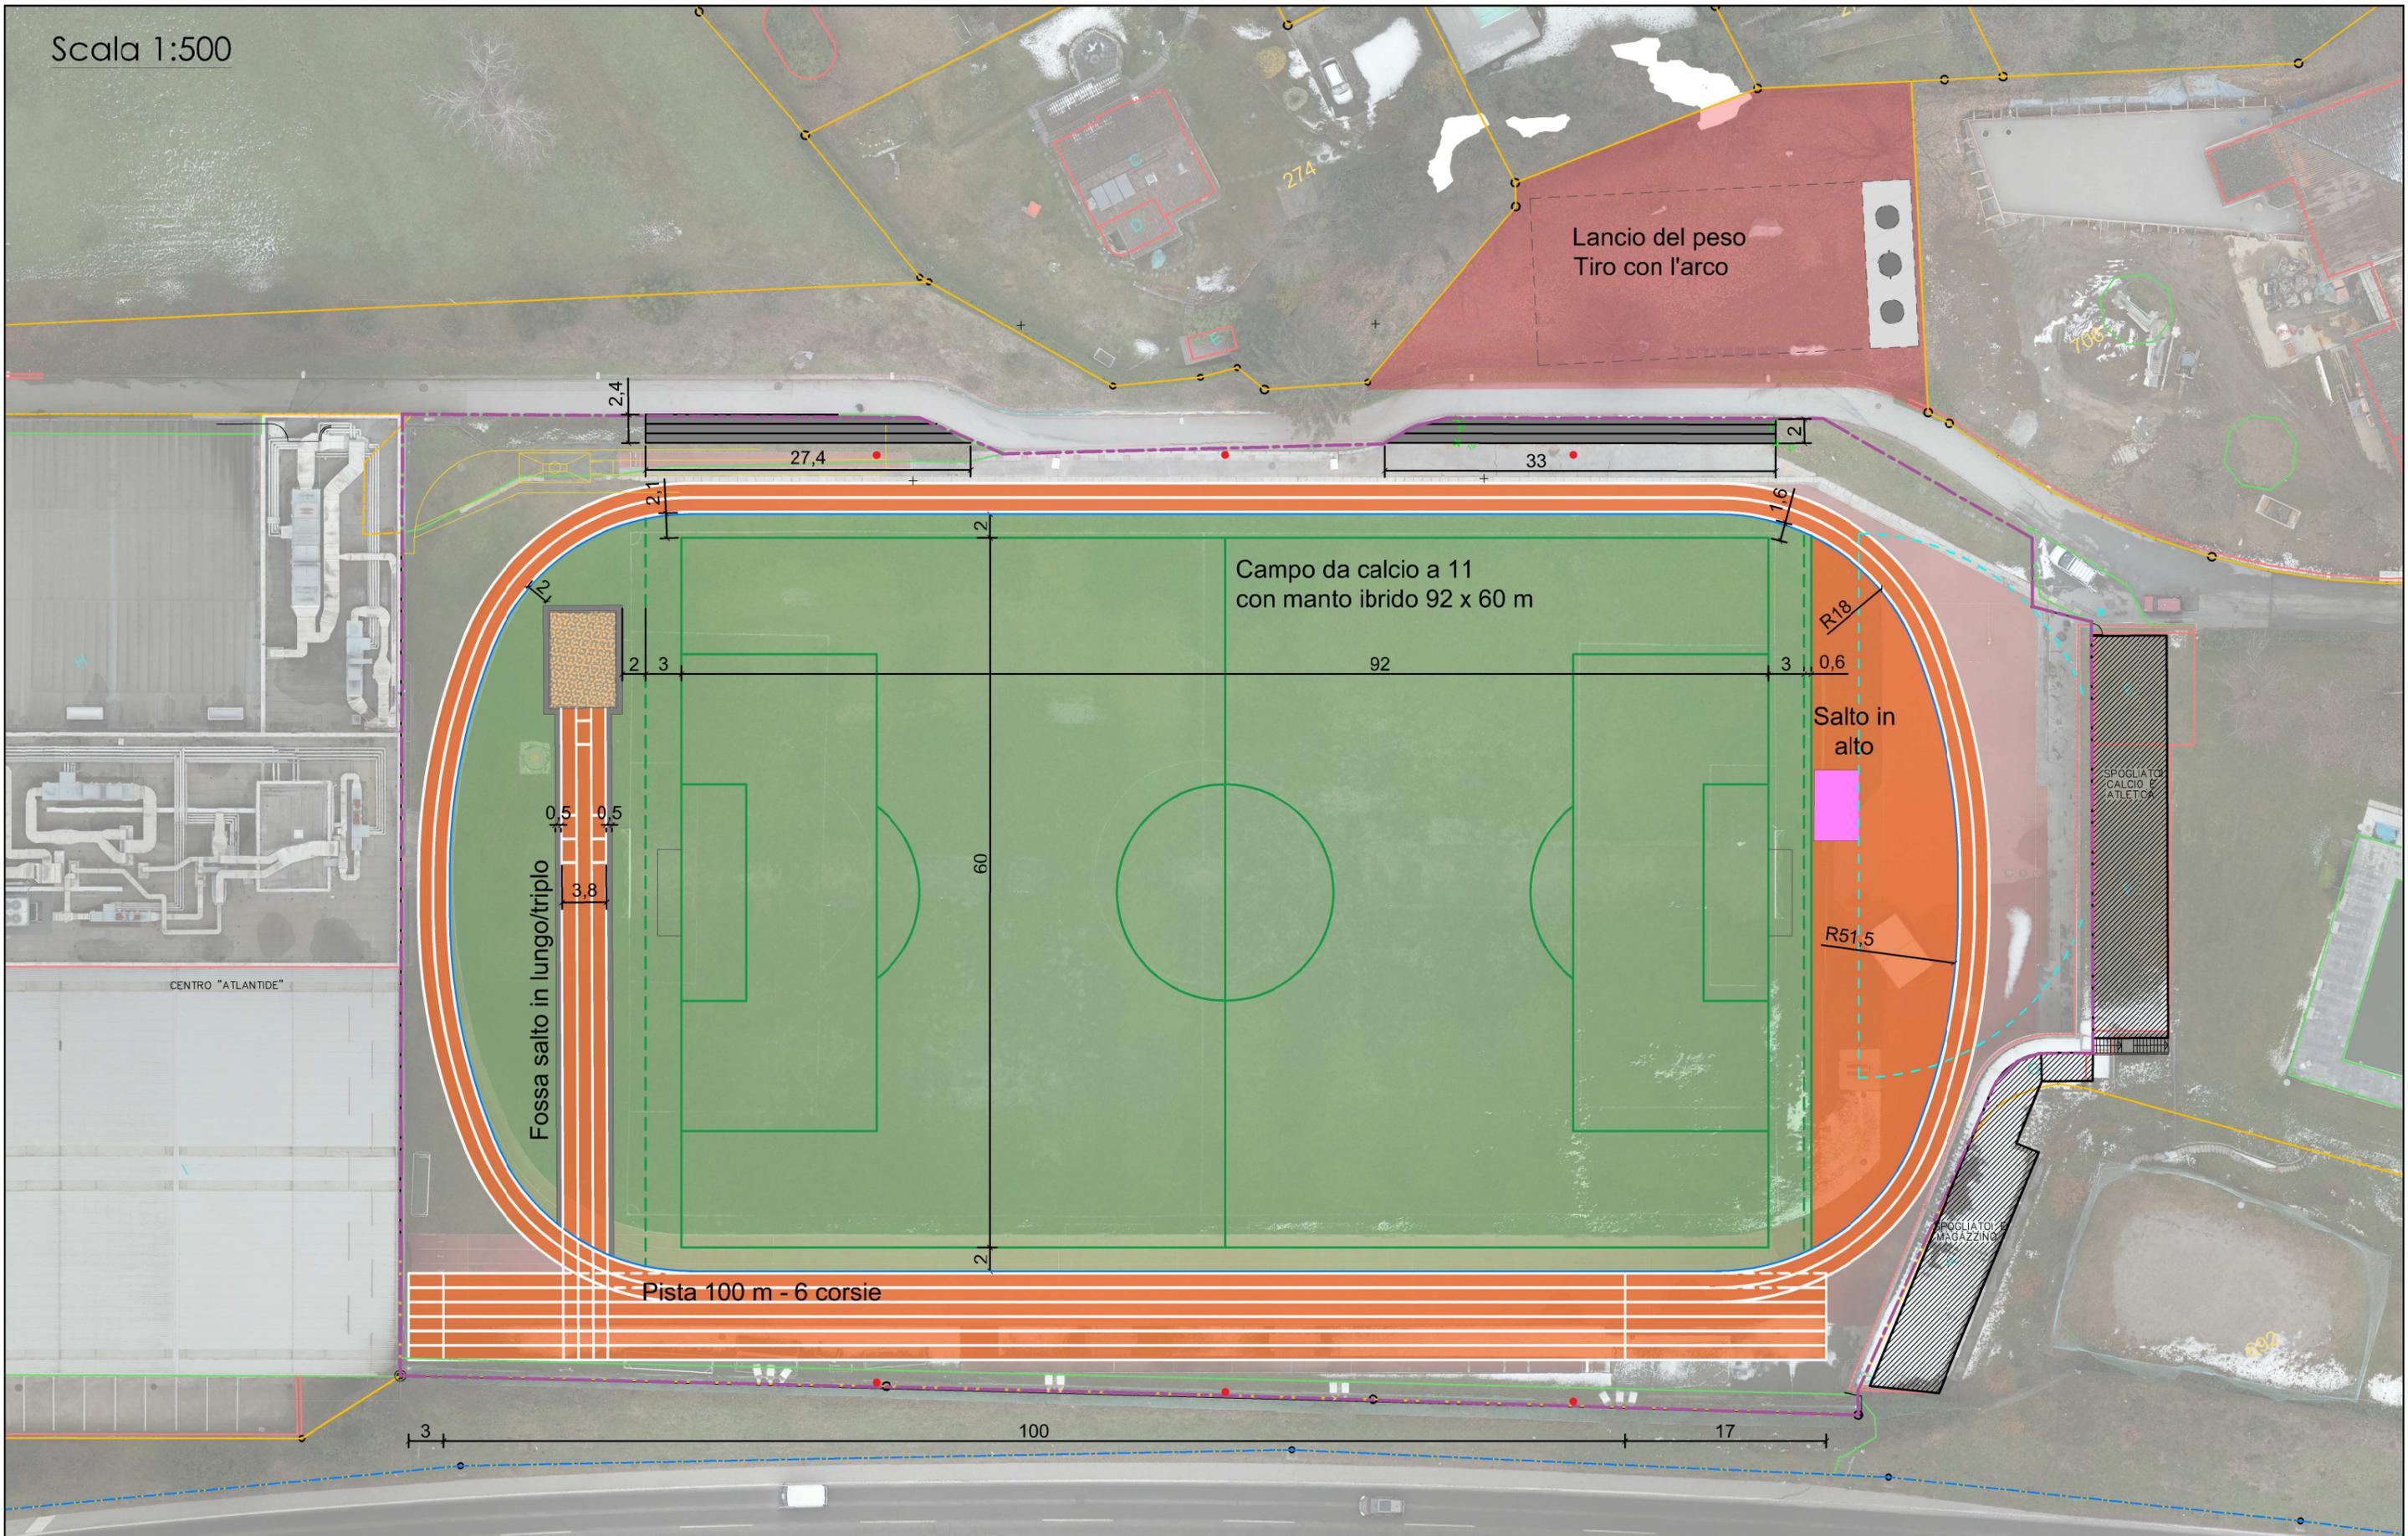

**Piano situazione**

DATA: 29/09/2023