



Planimetria

1:2'000

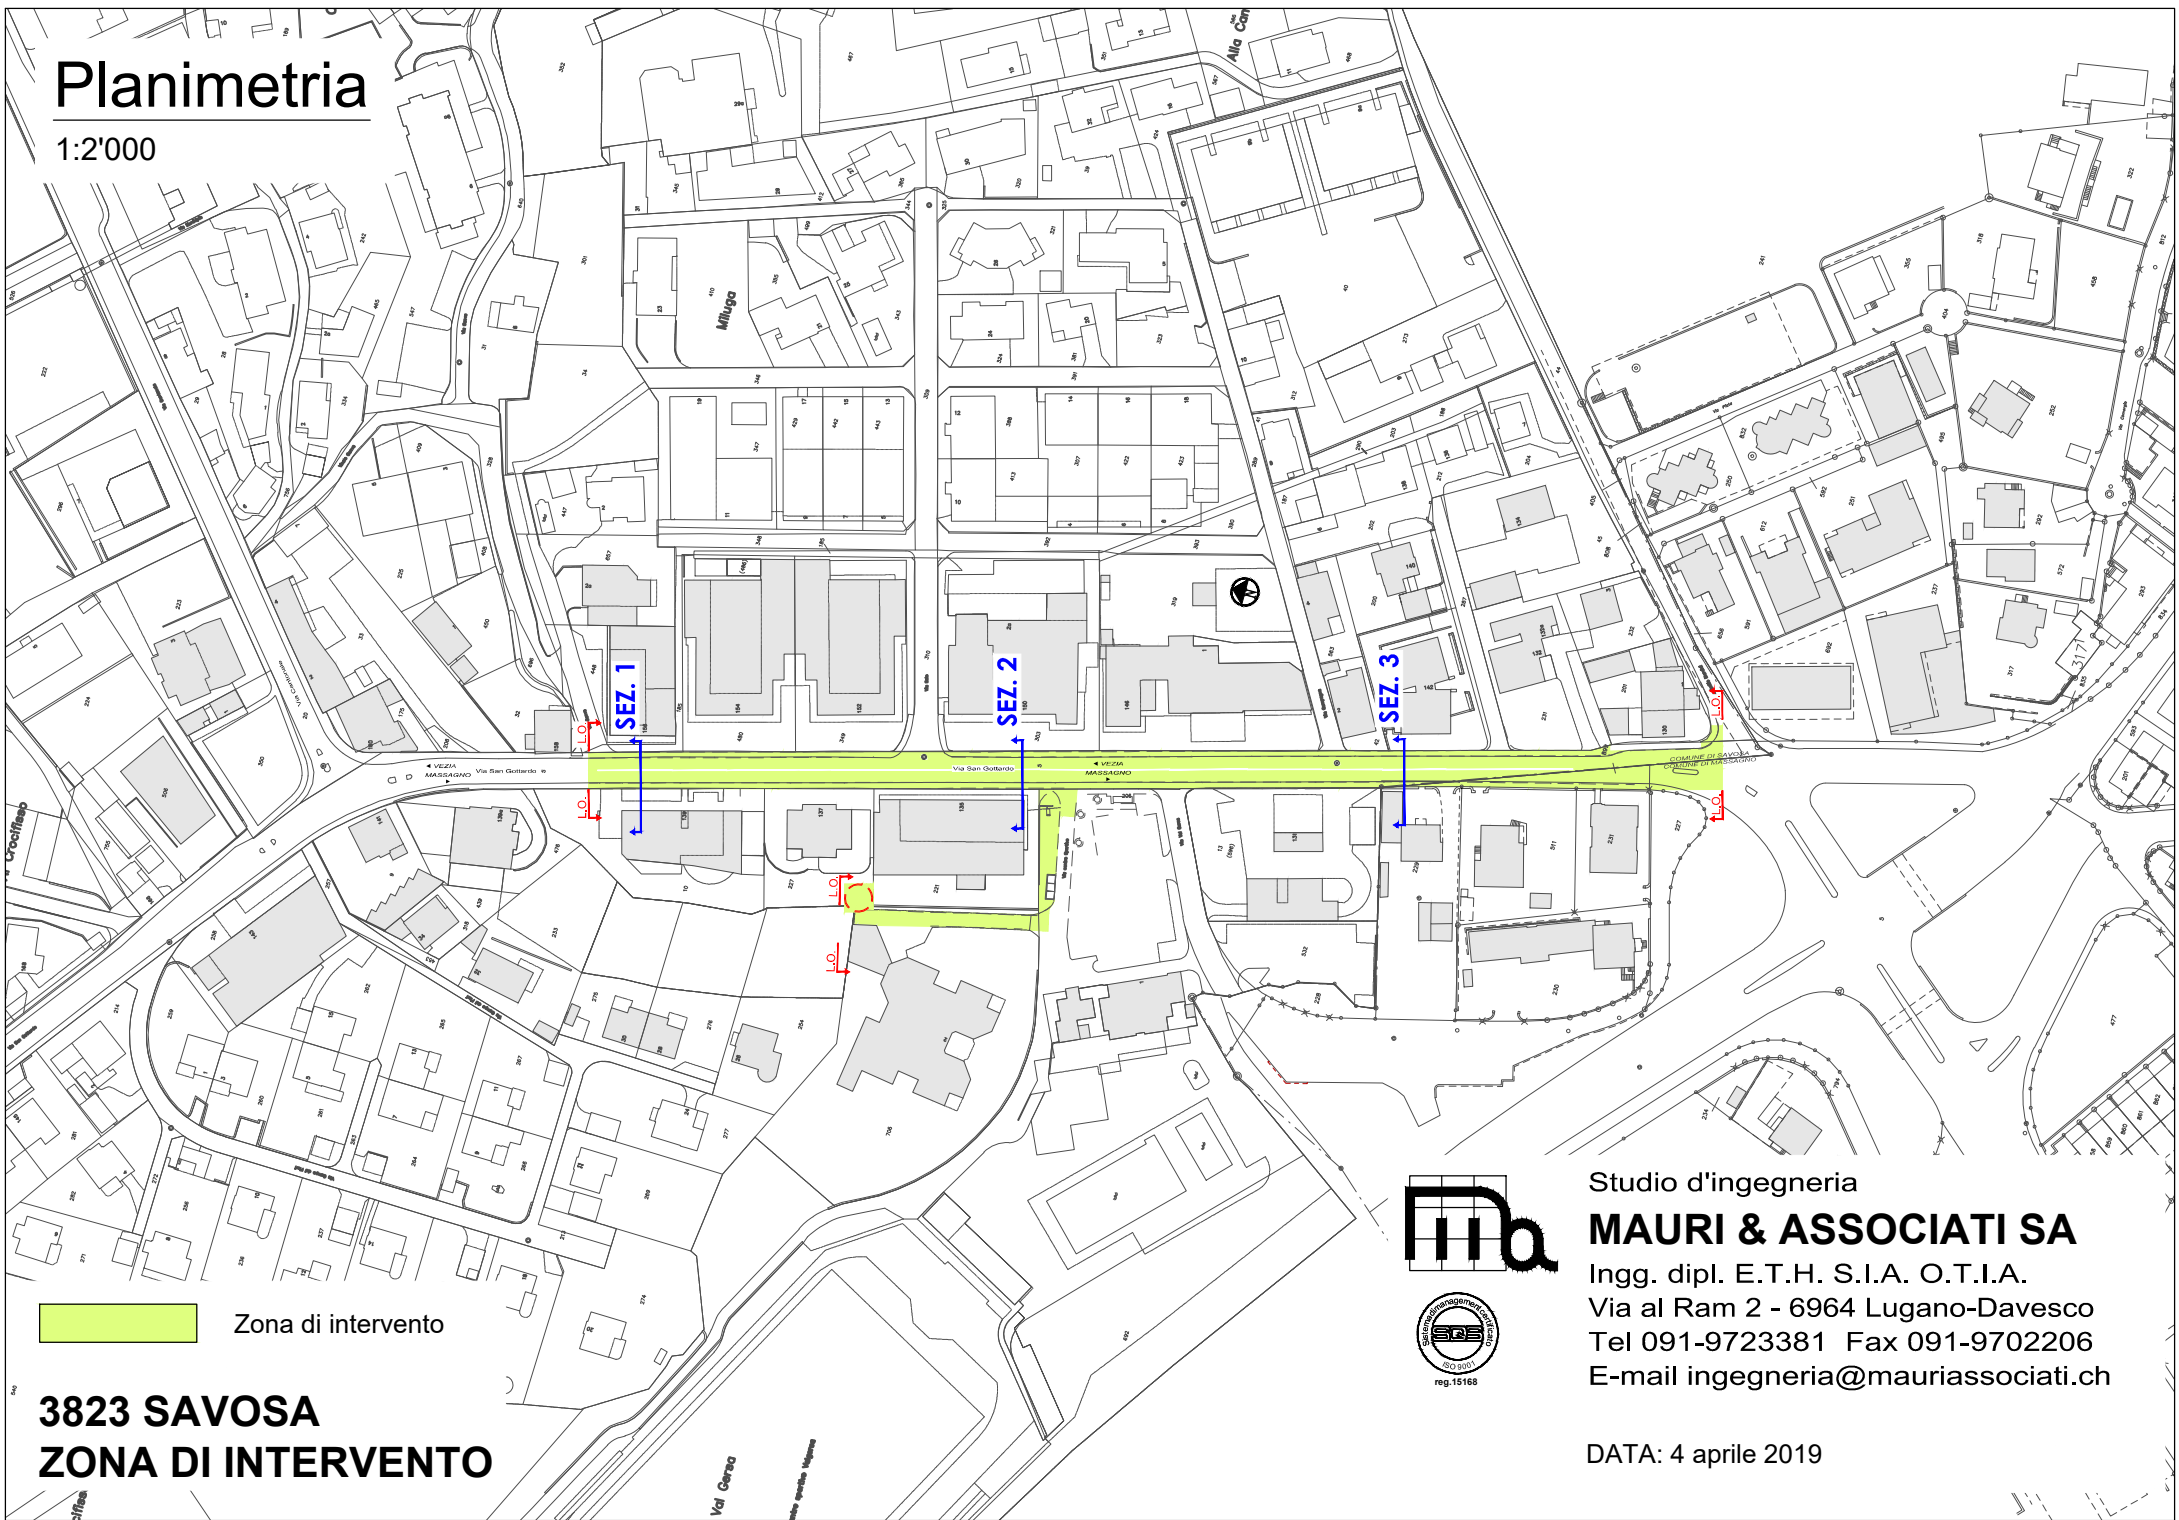

 Zona di intervento

3823 SAVOSA
ZONA DI INTERVENTO



Studio d'ingegneria

MAURI & ASSOCIATI SA

Ingg. dipl. E.T.H. S.I.A. O.T.I.A.

Via al Ram 2 - 6964 Lugano-Davesco


Tel 091-9723381 Fax 091-9702206

E-mail ingegneria@mauriassociati.ch

DATA: 4 aprile 2019

Sezione tipo 3--3 Fase A

1:50

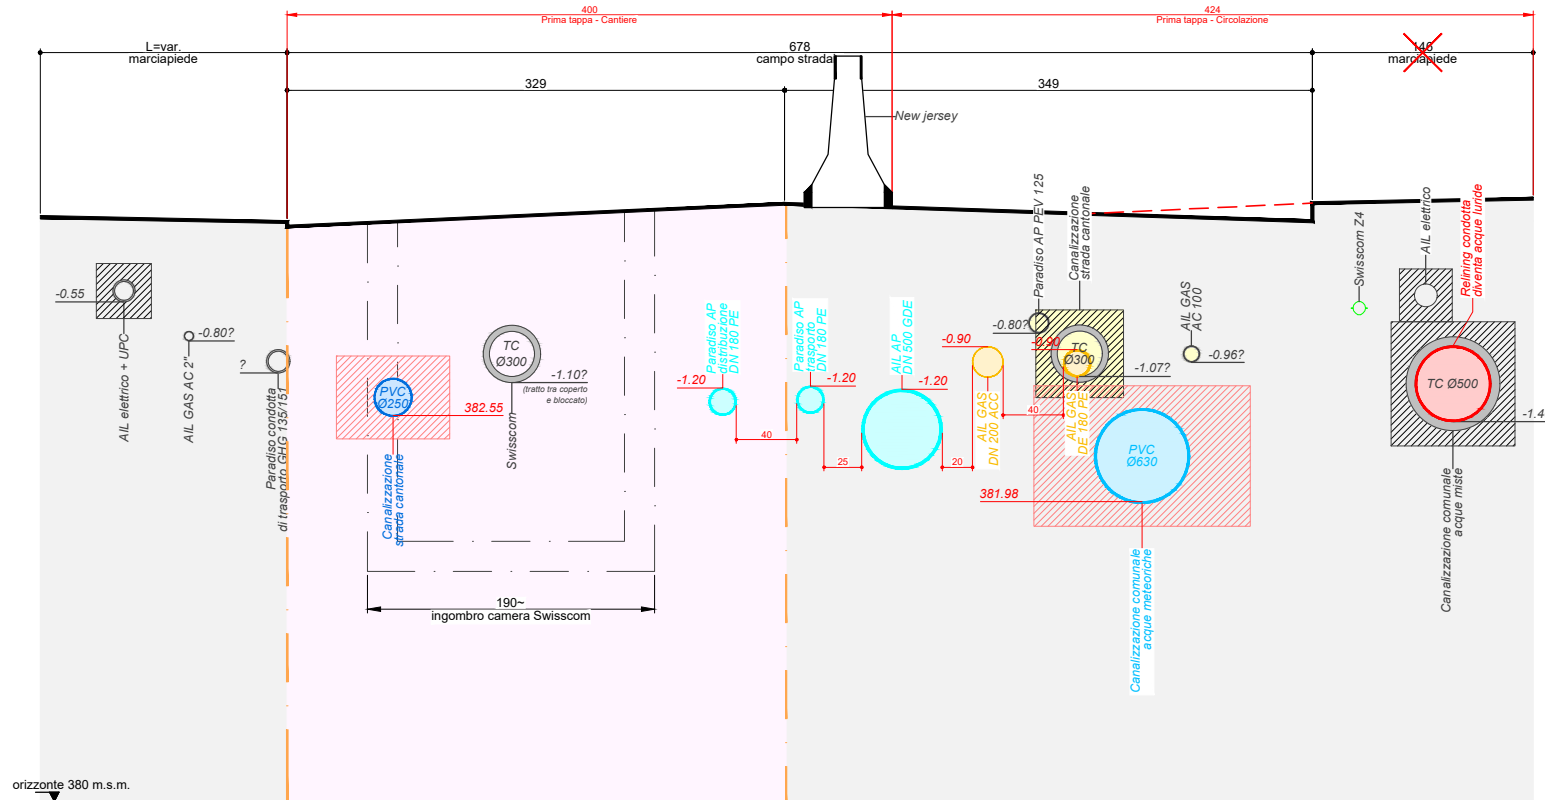

orizzonte 380 m.s.m.



Studio d'ingegneria

MAURI & ASSOCIATI SA

Ingg. dipl. E.T.H. S.I.A. O.T.I.A.

Via al Ram 2 - 6964 Lugano-Davesco

Tel 091-9723381 Fax 091-9702206

E-mail ingegneria@mauriassociati.ch

DATA: 4 aprile 2019